



PLANTA DE LOCAÇÃO
ESCALA 1:200

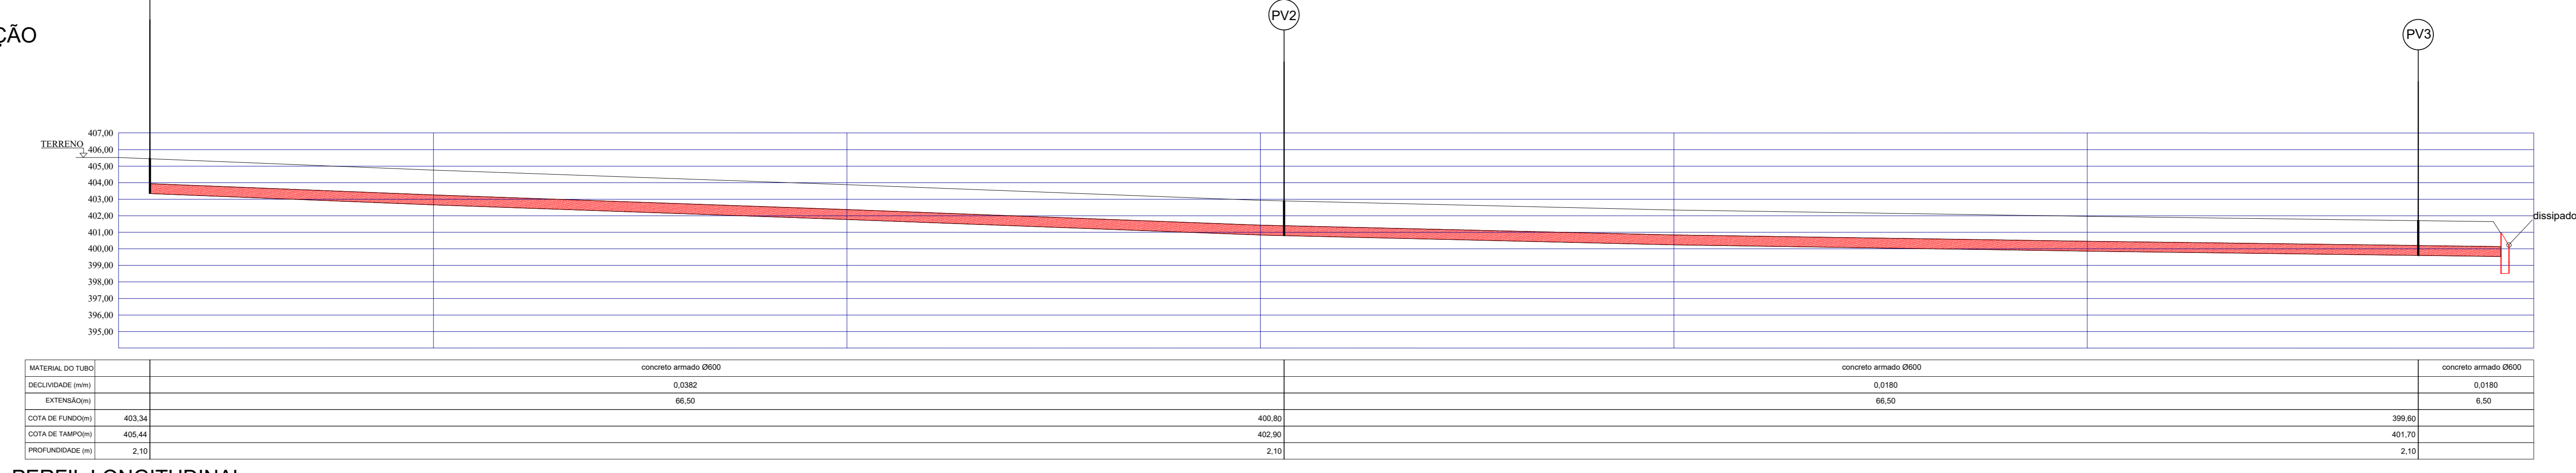


PERFIL LONGITUDINAL
ESCALA 1:200


DISSIPADOR DE ENERGIA
PERFIL
ESCALA 1:25

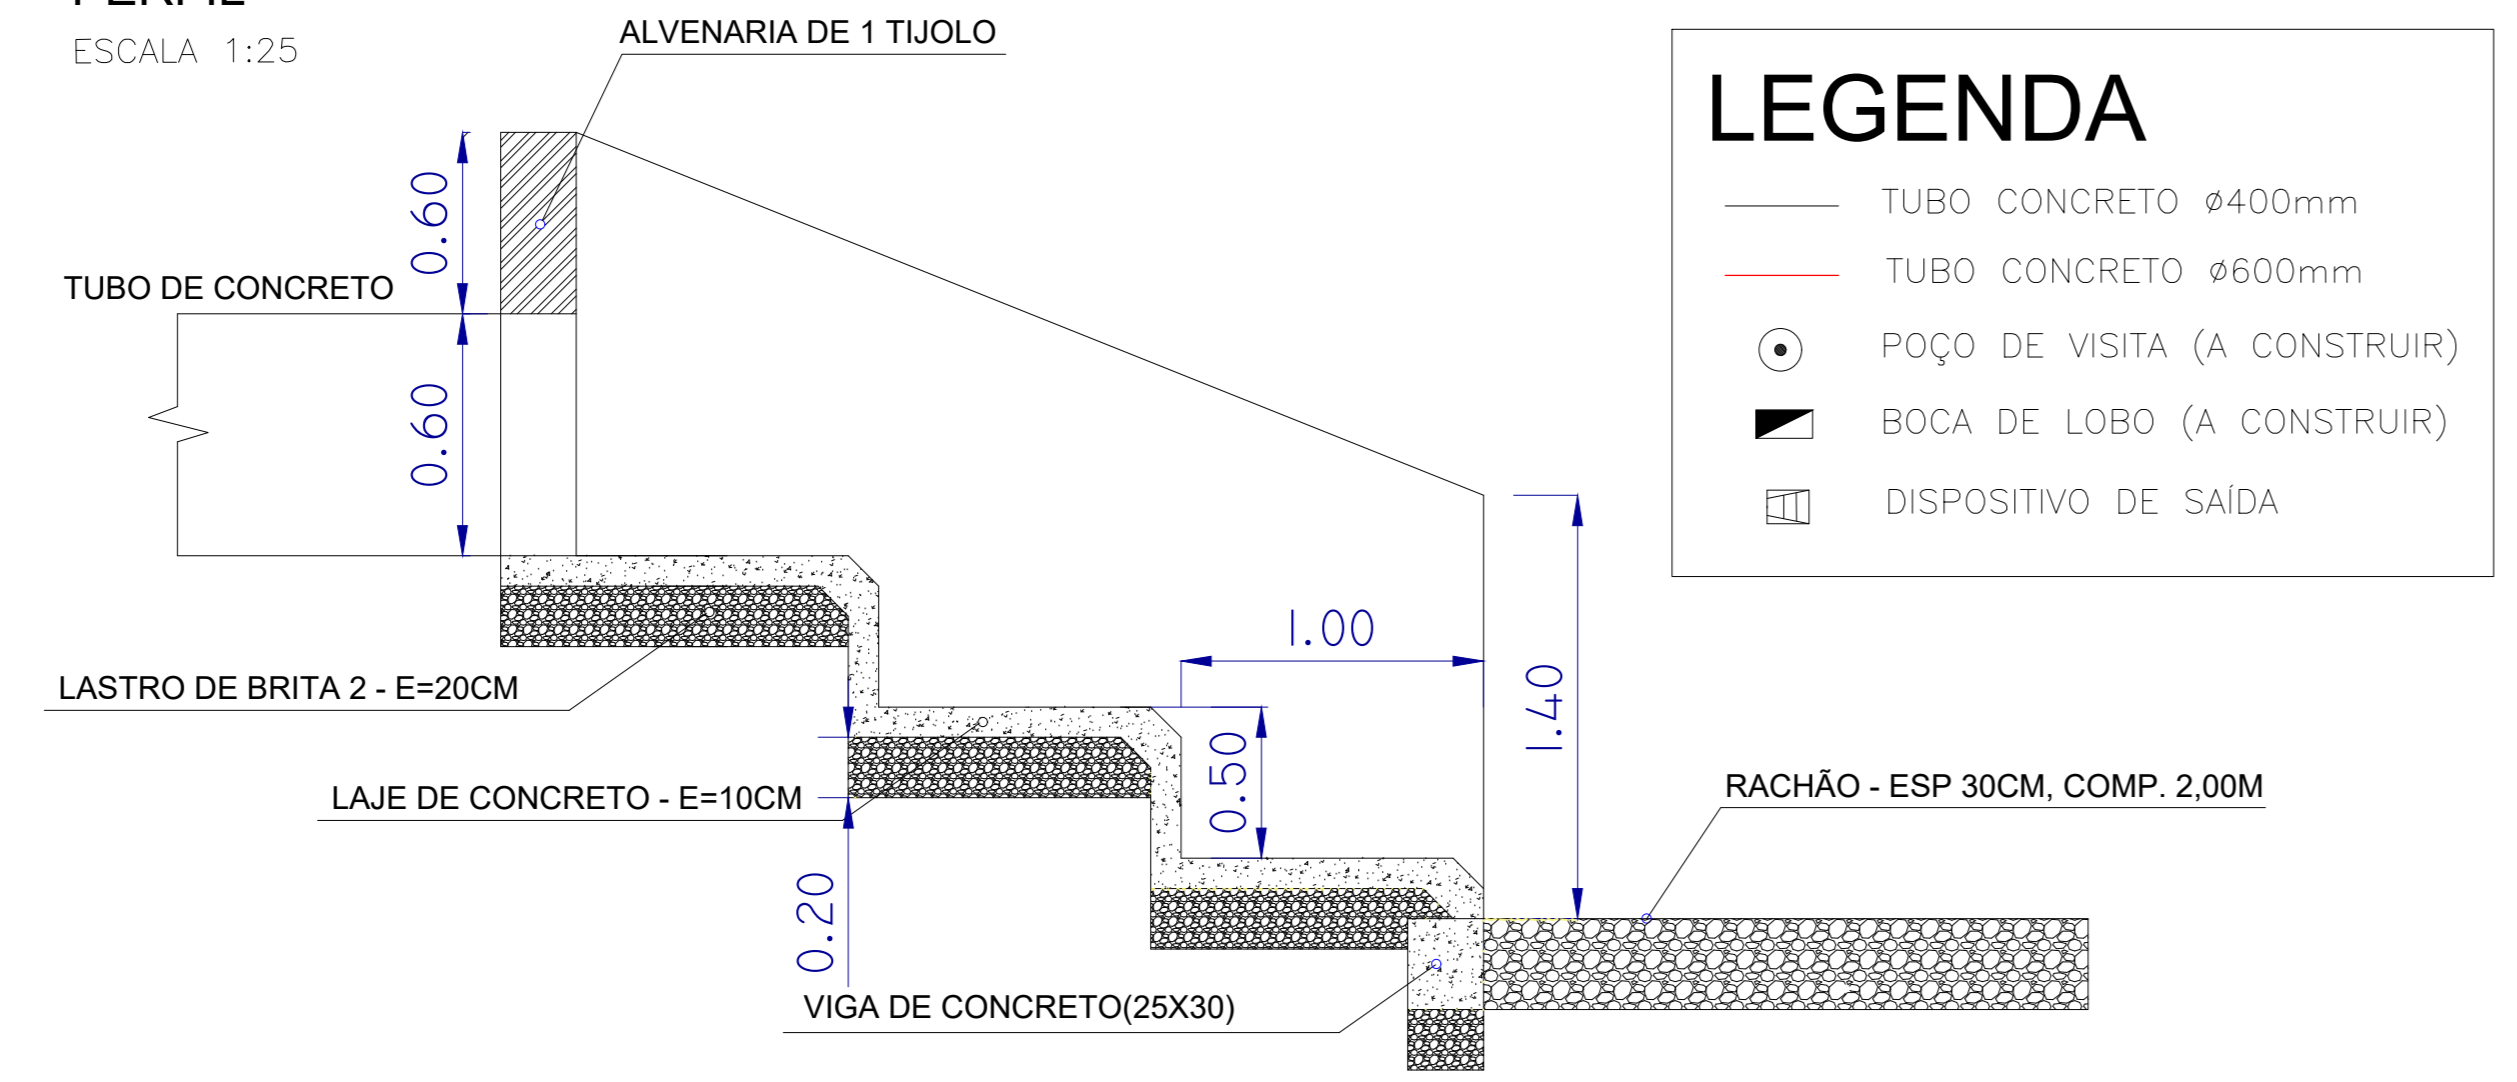


BOCAS DE LOBO - CORTE LONGITUDINAL
ESCALA 1:25

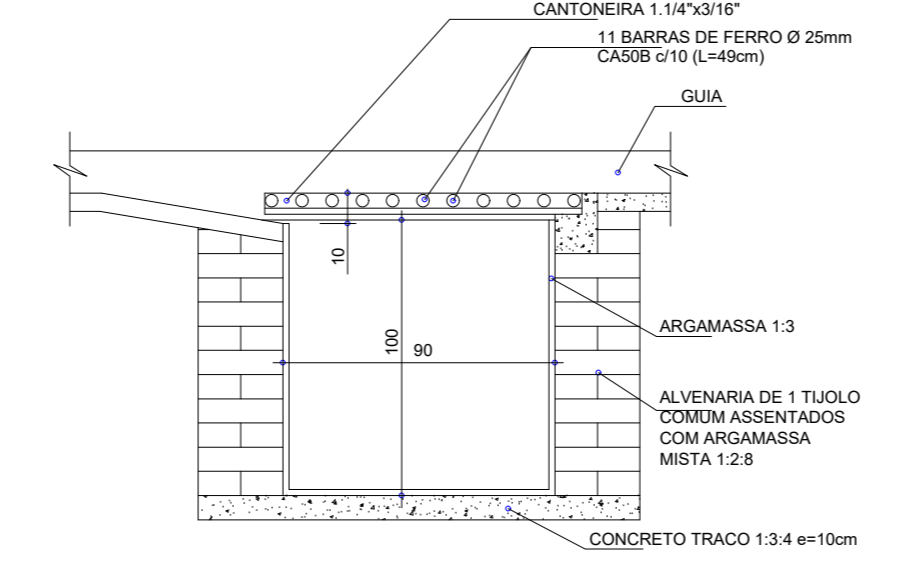


BOCAS DE LOBO - CORTE TRANSVERSAL
ESCALA 1:25

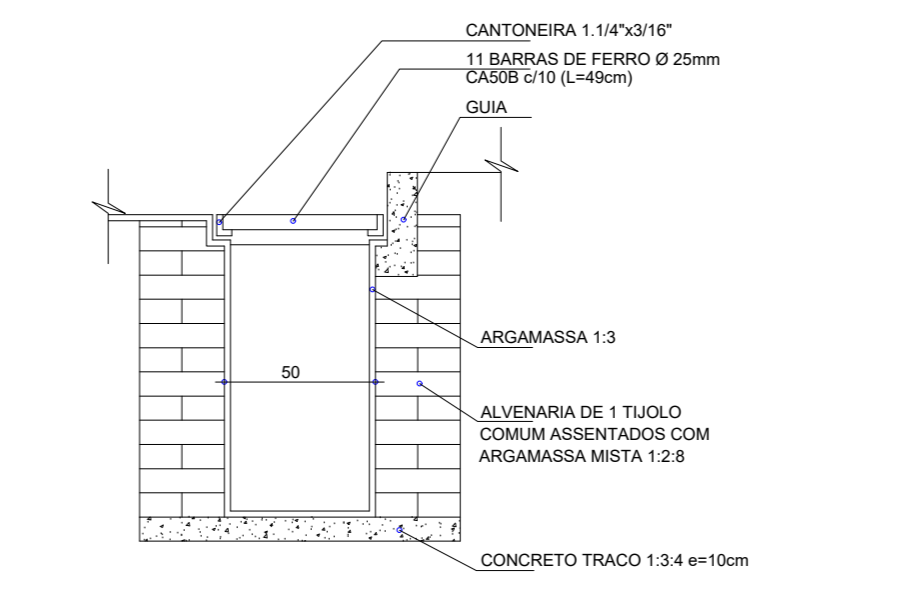


PLANTA - BOCAS DE LOBO
ESCALA 1:25

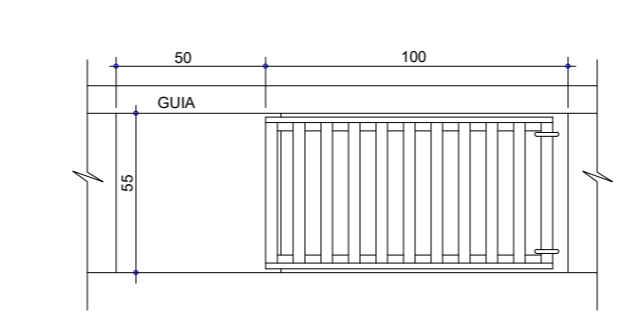


DISSIPADOR DE ENERGIA
PLANTA
ESCALA 1:25

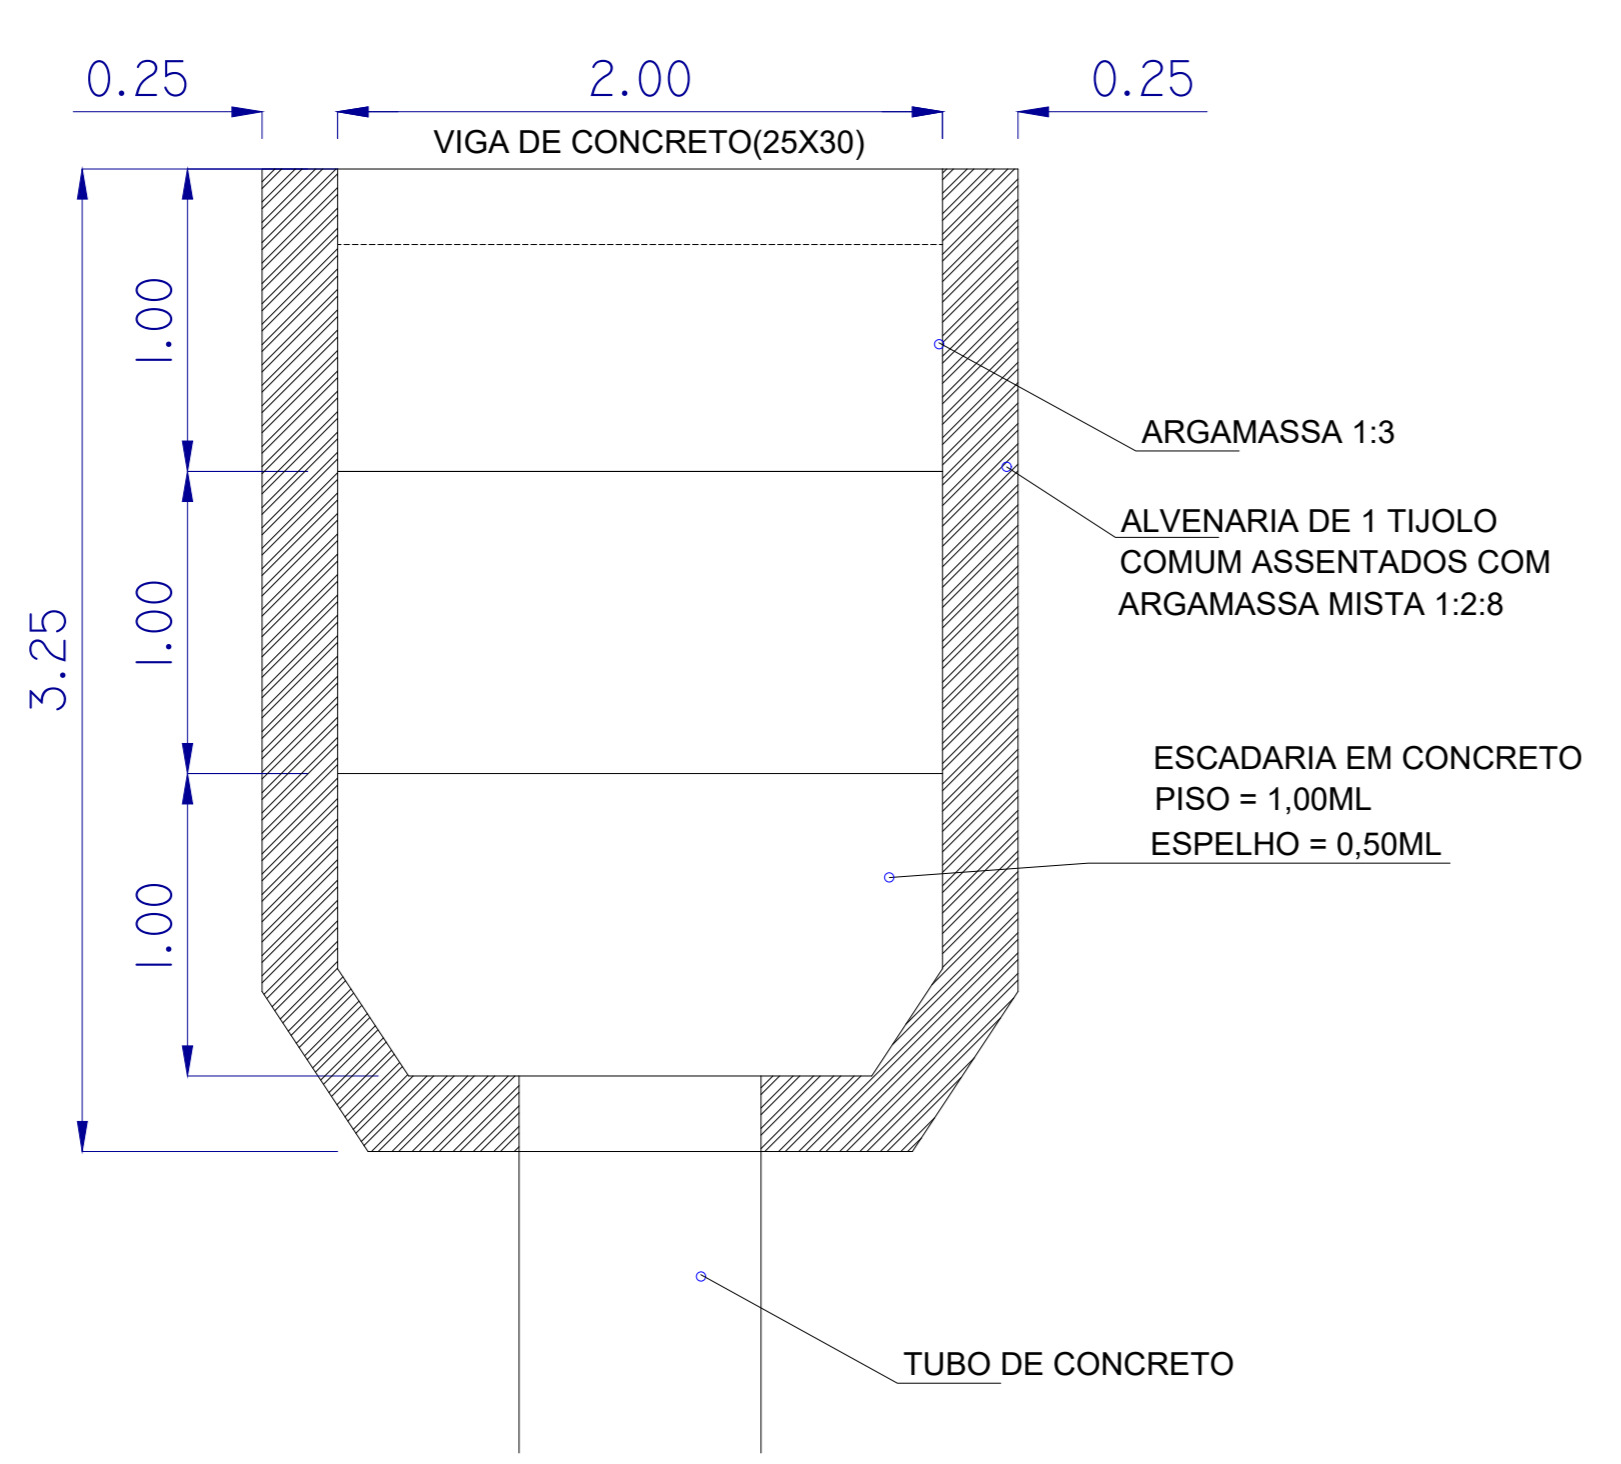

DISSIPADOR DE ENERGIA
VISTA FRONTAL
ESCALA 1:25

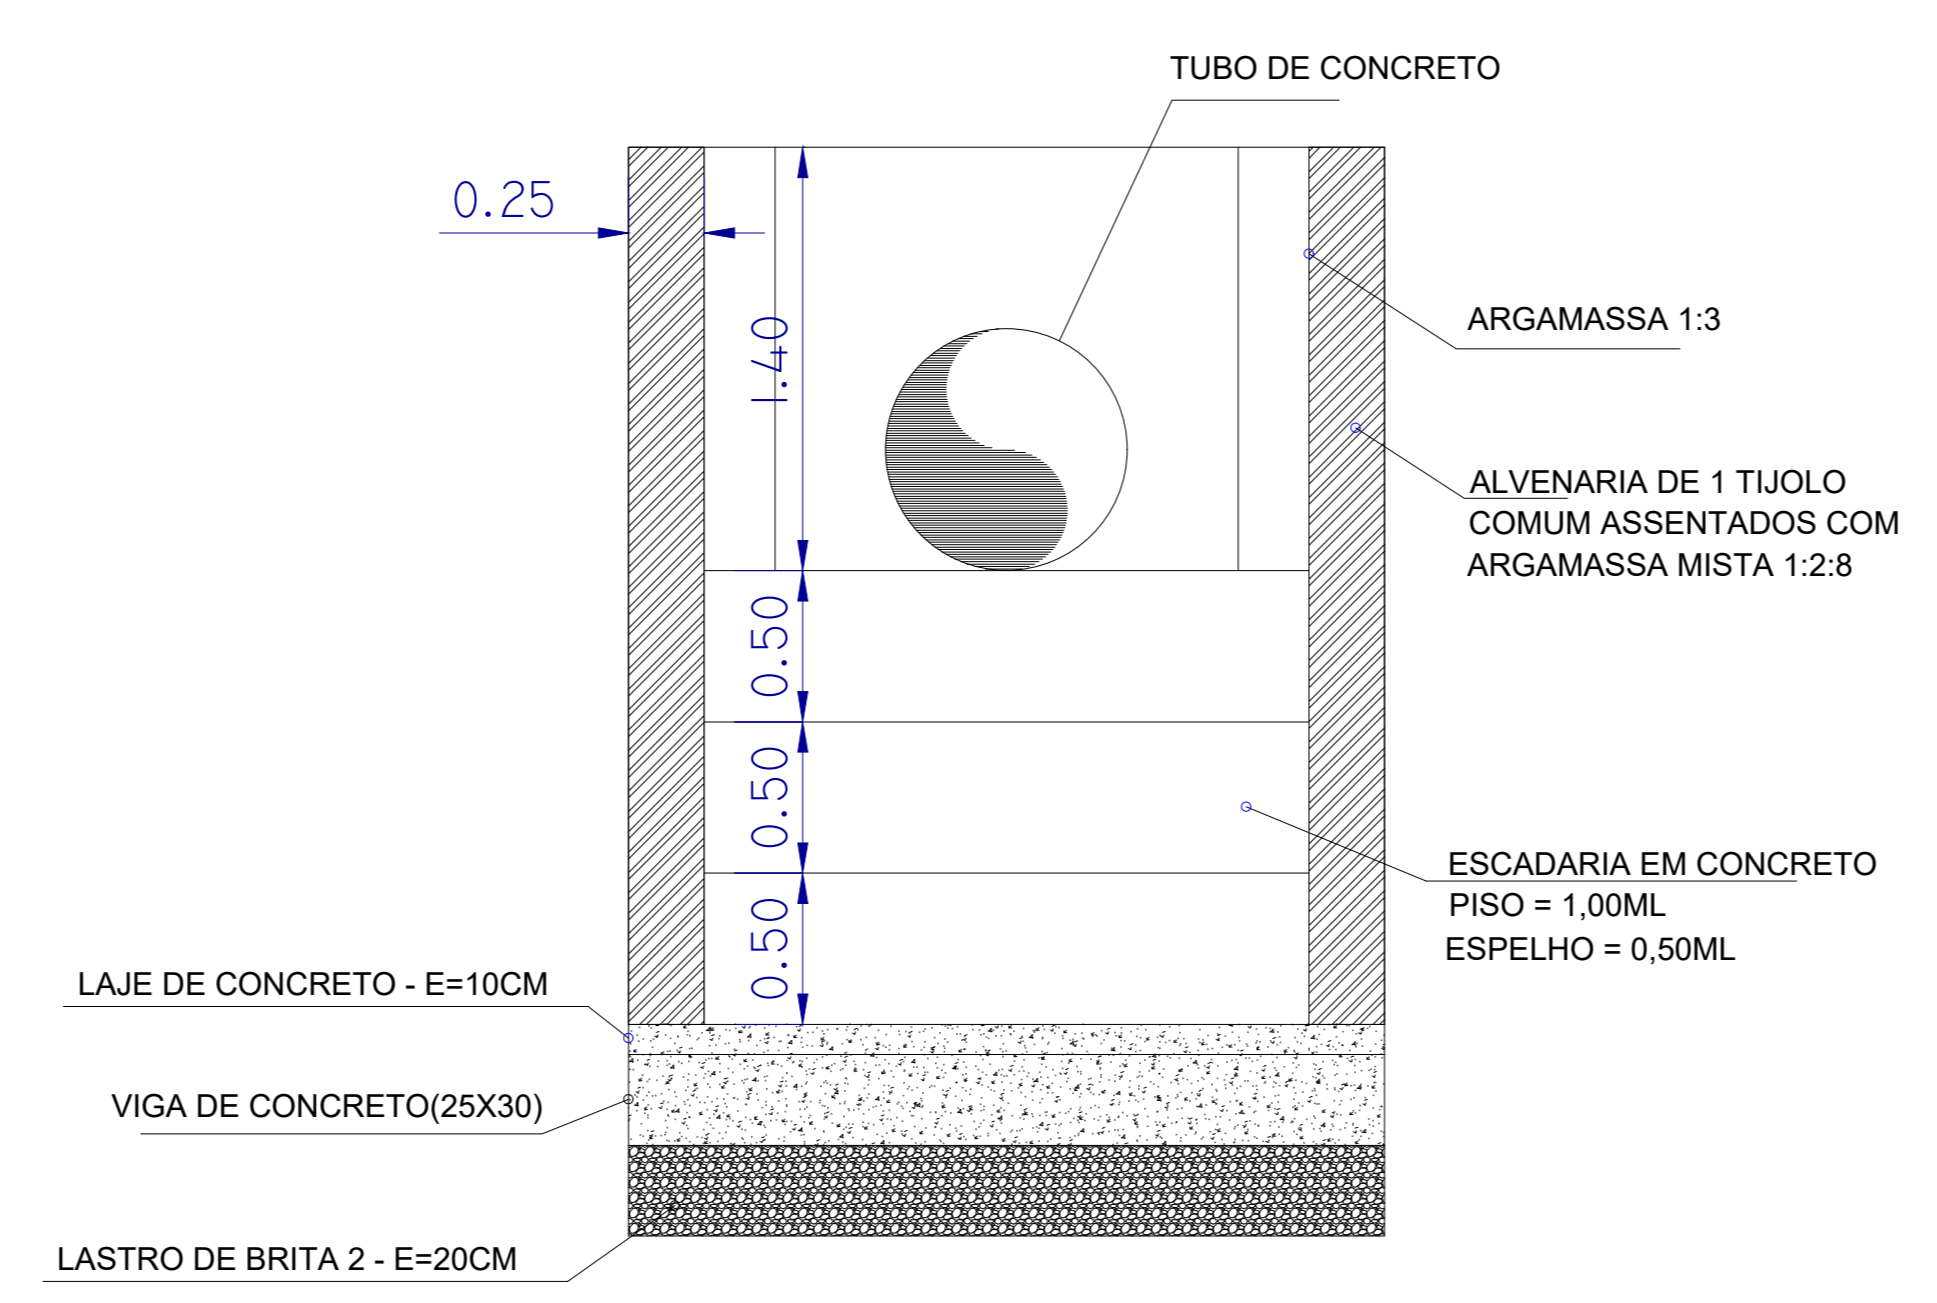

POÇO DE VISITA (PV)
ESCALA 1:25

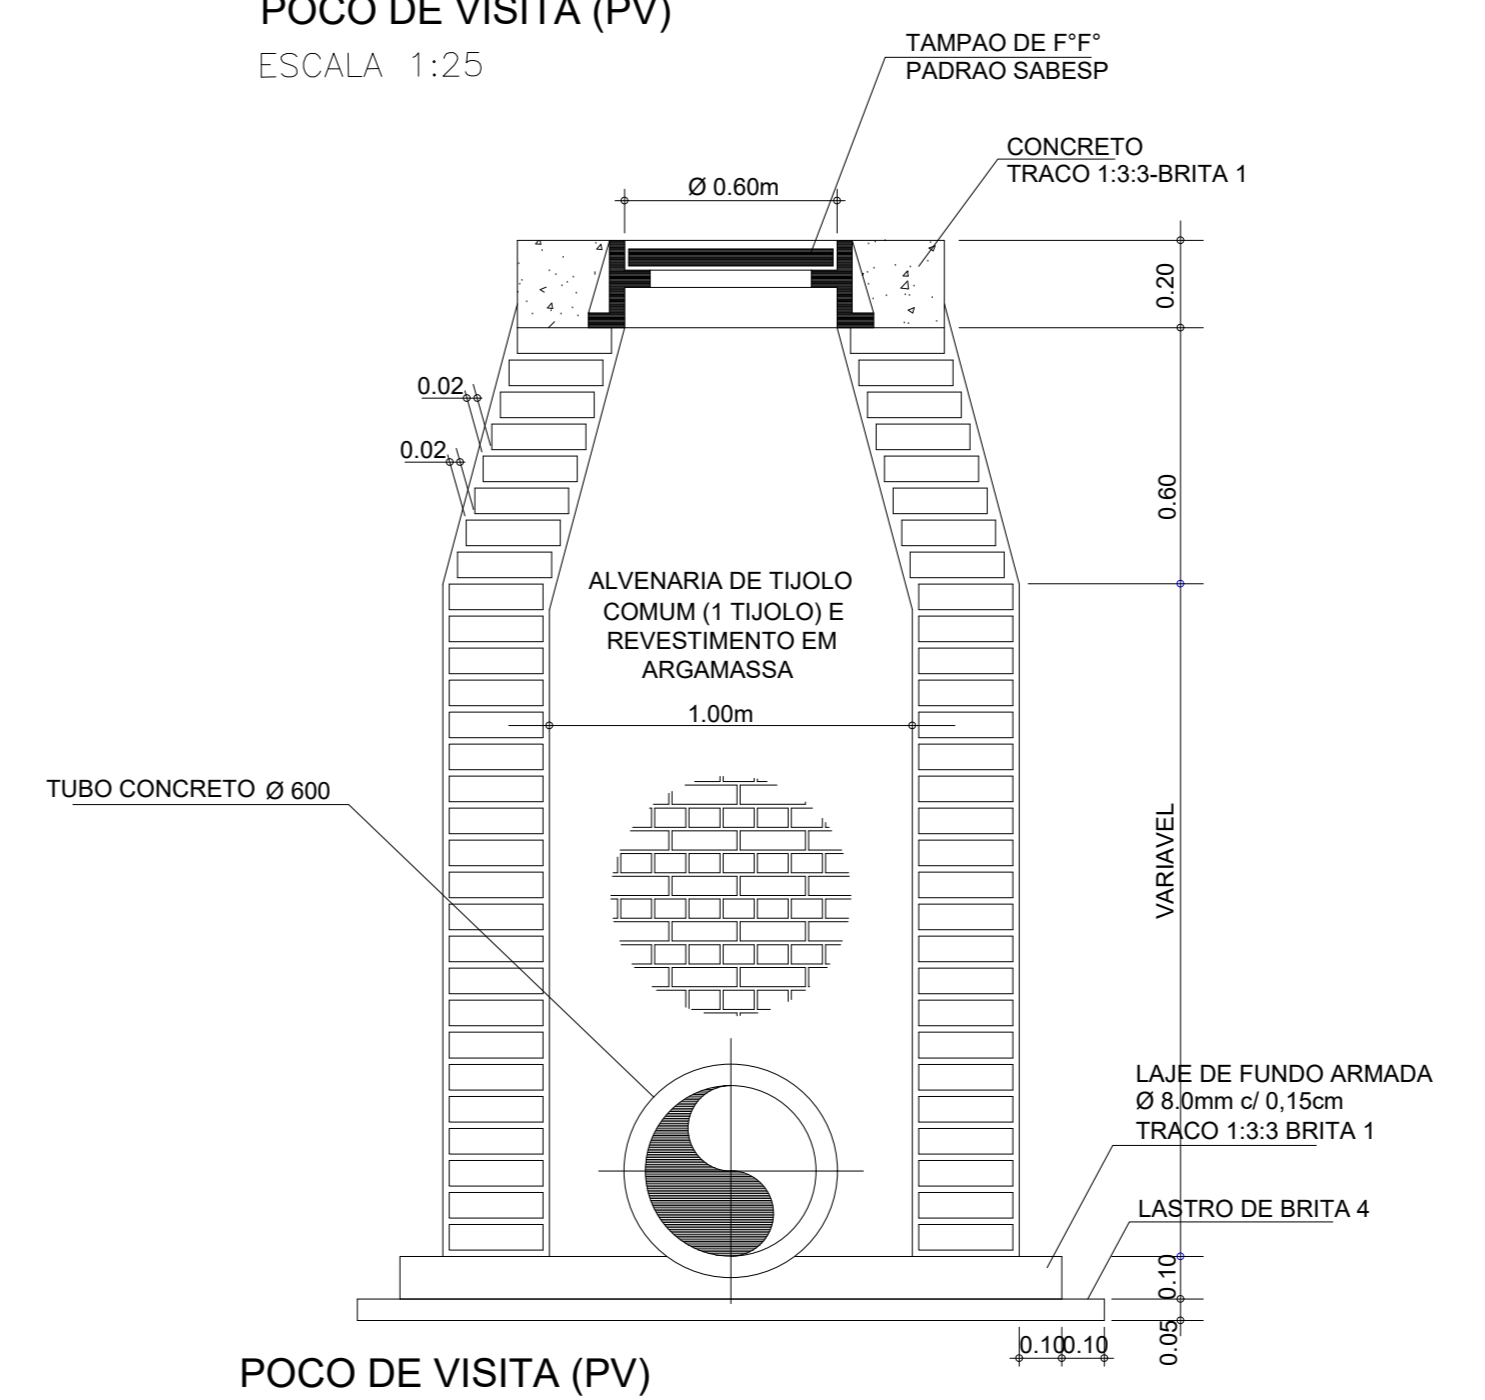

PROJETO COMPLETO		FOLHA: 03/04
<p>OBJETO: INFRAESTRUTURA URBANA - PAVIMENTAÇÃO E RECAPEAMENTO ASFÁLTICO EM CBUQ, GUIAS, SARJETAS E DRENAGEM</p> <p>PROPRIETÁRIO: PREFEITURA MUNICIPAL DE REGINÓPOLIS</p> <p>LOCAL: VIAS PÚBLICAS DO MUNICÍPIO - REGINÓPOLIS/SP</p>		
<p>LOCALIZAÇÃO</p> <p style="text-align: center;">" VER PLANTA DO MUNICÍPIO " (FOLHA 04/04)</p>	<p>DECLARO QUE A APROVAÇÃO DO PROJETO NÃO IMPLICA RECONHECIMENTO POR PARTE DA PREFEITURA DO DIREITO DE PROPRIEDADE E SITUAÇÃO DO TERRENO</p> <p style="text-align: right;">PREFEITURA MUNICIPAL DE REGINÓPOLIS CAROLINA ARAÚJO DE SOUSA FERREISSIMO PREFEITA MUNICIPAL</p>	
<p>QUADRO DE ÁREAS</p> <p>PAVIMENTAÇÃO.....979,00 m²</p> <p>RECAPEAMENTO.....17.901,23 m²</p> <p>GUIAS E SARJETAS.....184,00 m</p> <p>DRENAGEM.....139,50 m</p>	<p style="text-align: right;">RESPONSÁVEL TÉCNICO OTAVIO CARVAL DA SILVA CREA/SP: 508.996.696-7</p>	
<p>PREFEITURA MUNICIPAL DE REGINÓPOLIS CNPJ 44.556.033/0001-98</p> <p>www.reginopolis.sp.gov.br prefeitura@reginopolis.sp.gov.br</p>		
<p>ART: _____</p>	<p>DES: setor de engenharia</p>	<p>DATA: junho/2019</p>